
04001771702050008



1577

ΕΦΗΜΕΡΙΣ ΤΗΣ ΚΥΒΕΡΝΗΣΕΩΣ

ΤΗΣ ΕΛΛΗΝΙΚΗΣ ΔΗΜΟΚΡΑΤΙΑΣ

ΤΕΥΧΟΣ ΤΕΤΑΡΤΟ **Αρ. Φύλλου 177**

17 Φεβρουαρίου 2005

ΠΕΡΙΕΧΟΜΕΝΑ

ΑΠΟΦΑΣΕΙΣ

ΑΠΟΦΑΣΕΙΣ

Αριθ. 2962 (1)

Οριοθέτηση περιοχής παρέμβασης για την αισθητική αναβάθμιση του σταθμού "Μοναστηράκι" της ΗΣΑΠ Α.Ε. Δήμου Αθηναίων (Ν. Αττικής) και καθορισμός μορφολογικών όρων αυτού.

ΟΙ ΥΠΟΥΡΓΟΙ
ΠΕΡΙΒΑΛΛΟΝΤΟΣ, ΧΩΡΟΤΑΞΙΑΣ ΚΑΙ ΔΗΜΟΣΙΩΝ ΕΡΓΩΝ - ΠΟΛΙΤΙΣΜΟΥ - ΜΕΤΑΦΟΡΩΝ ΚΑΙ ΕΠΙΚΟΙΝΩΝΙΩΝ

Έχοντας υπόψη:

1. Τις διατάξεις των παρ. 1 (εδ. β5) και 2 του άρθρου 7 του Ν. 2947/2001 "Θέματα Ολυμπιακής Φιλοξενίας, Έργων Ολυμπιακής Υποδομής και άλλες διατάξεις" (Α΄ 228).

2. Τις διατάξεις του Ν. 3028/2003 (ΦΕΚ 153/Α/25.9.2002) "Περί προστασίας των αρχαιοτήτων και εν γένει της Πολιτιστικής Κληρονομιάς".

3. Τις διατάξεις της παρ. 4 (εδ. α) του άρθρου εβδόμου του Ν. 1955/1991 "Ίδρυση Εταιρείας με την επωνυμία" ΑΤΤΙΚΟ ΜΕΤΡΟ Ανώνυμος Εταιρεία" και ρύθμιση συναφών θεμάτων" (Α΄ 112), όπως συμπληρώθηκε με το άρθρο 17 του Ν. 2801/2000 "Ρυθμίσεις θεμάτων αρμοδιότητας του Υπουργείου Μεταφορών και Επικοινωνιών και άλλες διατάξεις" (Α΄ 46).

4. Τις διατάξεις του άρθρου 29Α του Ν. 1558/1985 "Κυβέρνηση και Κυβερνητικά Όργανα" (Α΄ 137), που προστέθηκε με το άρθρο 27 του Ν. 2081/1992 (Α΄ 154) και τροποποιήθηκε με την παρ. 2α του άρθρου 1 του Ν. 2469/1997 (Α΄ 38).

5. Την υπ' αριθ. 133/24.4.2004 απόφαση του Πρωθυπουργού και Υπουργού Πολιτισμού "Ανάθεση άσκησης αρμοδιοτήτων στην Αναπληρωτή Υπουργό Πολιτισμού Φάνη Πάλλη - Πετραλιά και στους Υφυπουργούς Γεώργιο Ορφανό και Πέτρο Τατούλη" (ΦΕΚ 527Β διόρθωση σφάλματος Β 558).

6. Την υπ' αριθμ. 92/2003 γνωμοδότηση του Κεντρικού Συμβουλίου Χωροταξίας, Οικισμού και Περιβάλλοντος.

7. Το γεγονός ότι από τις κανονιστικές διατάξεις της απόφασης αυτής δεν προκαλείται δαπάνη σε βάρος του κρατικού προϋπολογισμού και του προϋπολογισμού του οικείου Ο.Τ.Α., αποφασίζουμε:

Α. Οριοθετείται η περιοχή παρέμβασης του σταθμού "Μοναστηράκι" της ΗΣΑΠ Α.Ε., το κεντρικό κτίριο του οποίου έχει κηρυχθεί σαν Έργο Τέχνης και Ιστορικό Διατηρητέο Μνημείο με την ΔΙΛΑΠ/Γ/736/17495/1982 απόφαση του Υπουργού Πολιτισμού (Β 320), η οποία εμπίπτει στο χαρακτηρισμένο με το από 21.9.1979 Π.Δ/γμα (Δ΄ 367) παραδοσιακό τμήμα της πόλης των Αθηνών, και καθορίστηκε με την παρ. 1 του άρθρου 7 του Ν. 2947/2001 (Α΄ 228), όπως φαίνεται με κόκκινη γραμμή και με στοιχεία ΑΒΓΔΑ στο σχετικό πρωτότυπο διάγραμμα σε κλίμακα 1:400 που θεωρήθηκε από τον Προϊστάμενο της Διεύθυνσης Τοπογραφικών Εφαρμογών με την 2962/2005 πράξη του και που αντίτυπό του σε φωτοσμίκρυνση δημοσιεύεται με την παρούσα απόφαση.

1. Εντός της παραπάνω περιοχής παρέμβασης επιτρέπεται:

- Η επίστρωση δαπέδων.
- Οι επενδύσεις - επικαλύψεις τοίχων.
- Η επικάλυψη και συντήρηση στεγάστρων (υπαίθριου χώρου).

Οι λαμαρίνες της επικάλυψης αφαιρούνται και αντικαθίστανται με φύλλα χαλκού.

- Η συντήρηση υπόστεγου χώρου σταθμού.
- Ο φωτισμός με κυλινδρικά γραμμικά στοιχεία της ΑΤΤΙΚΟ ΜΕΤΡΟ και πρόσθετα φωτιστικά σε όλο το μήκος του σταθμού.
- Η χωροταξική κατανομή των αιτουμένων από τον ΗΣΑΠ χώρων.

- Η λειτουργική αποκατάσταση των δύο (2) κλιμάκων καθόδου - ανόδου.
- Η κατασκευή κλιμάκων κινδύνου (έξοδοι κινδύνου).

2. Απαιτείται η τήρηση των διατάξεων των ΔΙΛΑΠ/Γ/736/17495/1982 (Β 320) και ΥΠΠΟ/30147/ΔΠΚΑΝΜ/1332/14.10.2002 αποφάσεων του Υπουργού Πολιτισμού.

Β. Η παρούσα απόφαση επέχει θέση οικοδομικής άδειας.

Γ. Η ισχύς της παρούσας απόφασης αρχίζει από τη δημοσίευσή της στην Εφημερίδα της Κυβερνήσεως.

Η απόφαση αυτή να δημοσιευθεί στην Εφημερίδα της Κυβερνήσεως.


Αθήνα, 20 Ιανουαρίου 2005

ΟΙ ΥΠΟΥΡΓΟΙ

ΠΕΡΙΒΑΛΛΟΝΤΟΣ ΧΩΡΟΤΑΞΙΑΣ ΚΑΙ ΔΗΜΟΣΙΩΝ ΕΡΓΩΝ
ΓΕΩΡΓΙΟΣ ΣΟΥΦΛΙΑΣ

ΥΦΥΠΟΥΡΓΟΣ ΠΟΛΙΤΙΣΜΟΥ
ΠΕΤΡΟΣ ΤΑΤΟΥΛΗΣ

ΜΕΤΑΦΟΡΩΝ ΚΑΙ ΕΠΙΚΟΙΝΩΝΙΩΝ
ΜΙΧΑΗΛ-ΓΕΩΡΓΙΟΣ ΛΙΑΠΗΣ

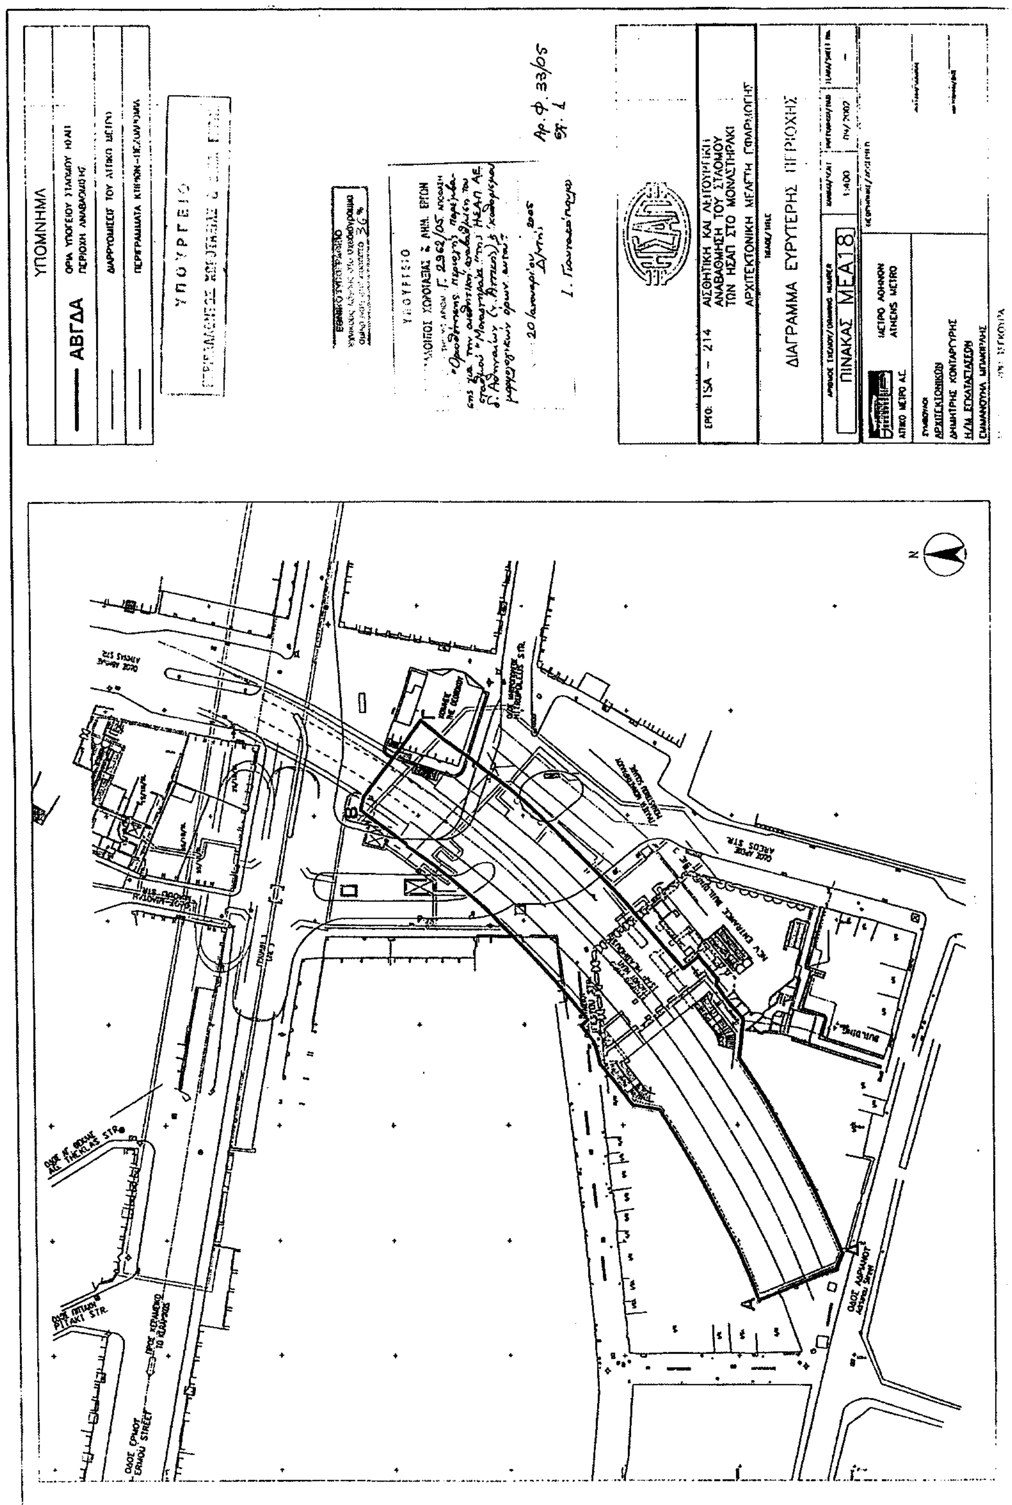

Αριθ. 32 (2)

Κήρυξη ως αναδασωτέας έκτασης 275 στρ. στη θέση Ξέφωτο Δ.Δ. Λιβαδερού Δήμου Δράμας.

Ο ΓΕΝΙΚΟΣ ΓΡΑΜΜΑΤΕΑΣ ΠΕΡΙΦΕΡΕΙΑΣ ΑΝΑΤΟΛΙΚΗΣ ΜΑΚΕΔΟΝΙΑΣ ΘΡΑΚΗΣ

Έχοντας υπόψη:

1. Τις διατάξεις:

α) Του άρθρου 117 παρ. 3 του Συντάγματος της Χώρας.

β) Του Ν. 3200/1955 περί διοικητικής αποκέντρωσης όπως αυτές τροποποιήθηκαν μεταγενέστερα

γ) Του Ν. 2503/1997 Διοίκηση, οργάνωση, στελέχωση της Περιφέρειας κ.λπ.

δ)Του Ν. 998/79 "περί προστασίας Δασών και των Δασικών εν γένει εκτάσεων της χώρας" και ειδικότερα: α) του άρθρου 41 παρ. 1, β) του άρθρου 38 παρ. 1.

2. Τις εξής διαταγές του Υπουργείου Γεωργίας: α) 160417/1180/9.7.1980, β) 182447/3049/24.9.1980.

3. Την υπ' αριθμ. 9559/22.12.2004 πρόταση του Δασαρχείου Δράμας με την οποία προτείνεται η κήρυξη της έκτασης που αναφέρεται στο θέμα ως αναδασωτέας.

7. Την υπ' αριθμ. ΔΙΔΣ3630/27.12.2004 εισήγηση της Δ/νσης Δασών Δράμας, αποφασίζουμε:

Κηρύσσουμε ως αναδασωτέα δημόσια δασική έκταση εμβαδού 275 (διακοσίων εβδομήντα πέντε) στρ. Η έκταση αυτή που βρίσκεται στη θέση "Ξέφωτο" Δ.Δ. Λιβαδερού Δήμου Δράμας απεικονίζεται με στοιχεία Α-Β-Γ-Δ-Ε-Ζ-Η-Θ-Α στο προσαρτημένο στην παρούσα απόφασή μας διάγραμμα το οποίο αποτελεί αναπόσπαστο μέρος αυτής και συνορεύει:

ΑΝΑΤΟΛΙΚΑ	: Με δημόσιο δάσος.
ΔΥΤΙΚΑ	: Με δημόσιο δάσος.
ΒΟΡΕΙΑ	: Με δημόσιο δάσος.
ΝΟΤΙΑ	: Με δημόσιο δάσος


Σκοποί της κήρυξης της ανωτέρω έκτασης ως αναδασωτέας είναι η διατήρηση του δασικού χαρακτήρα αυτής, ο αποκλεισμός διάθεσής της για άλλη χρήση και η αποκατάσταση της καταστραφείσης από πυρκαγιά την 29.11.2004 δασικής βλάστησης αποτελούμενης από οξυά, κέδρα, φτέρη και χόρτα.

Η απόφαση αυτή να δημοσιευθεί στην Εφημερίδα της Κυβερνήσεως.

Καβάλα, 4 Φεβρουαρίου 2005

Με εντολή Γενικού Γραμματέα Περιφέρειας
Ο Διευθυντής Δασών Ν. Δράμας
ΧΑΡ. ΠΑΠΑΔΟΠΟΥΛΟΣ

ΑΠΟΣΠΑΣΜΑ ΧΑΡΤΗ ΠΕΡΙΟΧΗΣ ΛΙΒΑΔΕΡΟΥ κλίμακα 1:25.000

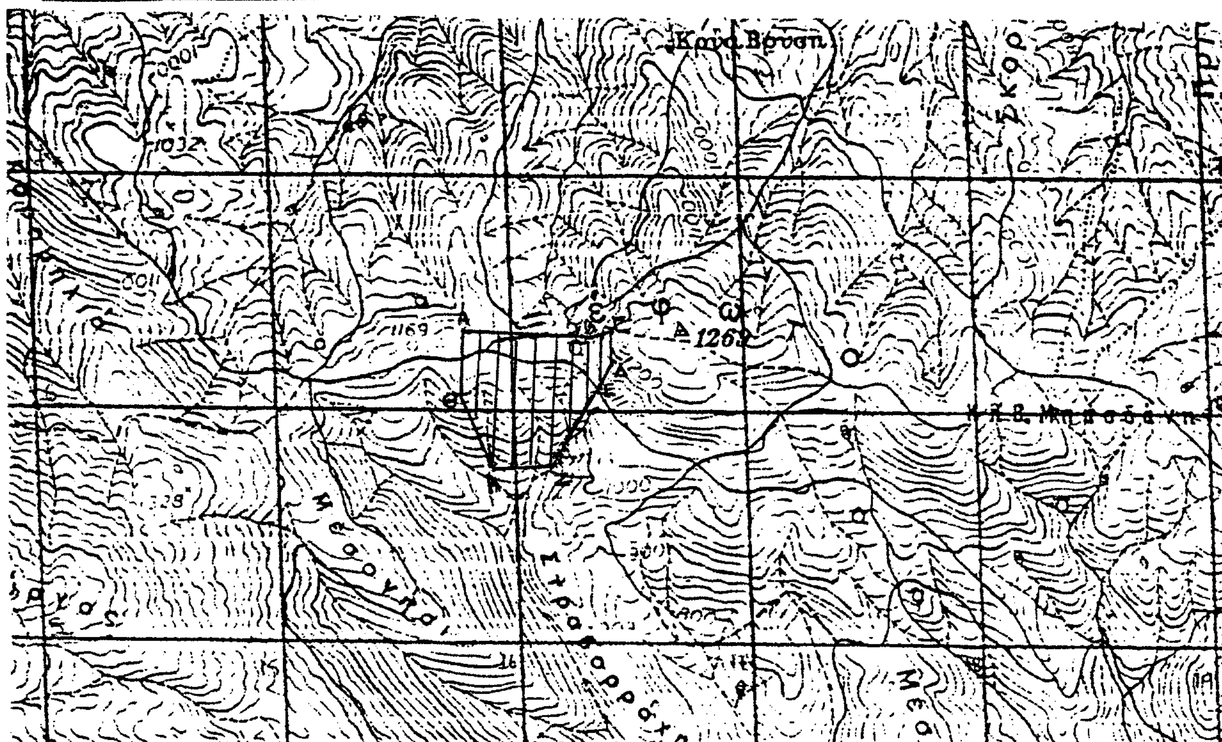



Σχεδιάγραμμα καμένης έκτασης


Κ.Φ.Χ. ΔΡΑΜΑΣ κλίμακα 1:25.000


φ=41° 15'

λ=+0° 15'

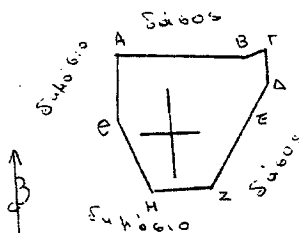

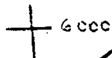

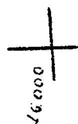

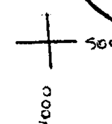



Δράμα 22-12-2004

Η Συντάκτρια

Ε. Φτουχίδου

Δασολόγος με Α' βαθμό

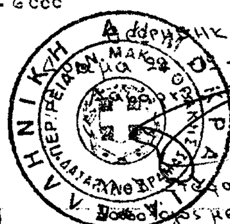

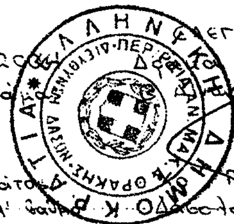

Ελέγχθηκε Δράμα 27-12-2004

Δασών Δράμας

Δασολόγος με Α' βαθμό

ΕΓΚΡΙΝΕΤΑΙ

Καβάλα 4-2-2005

Ο Δ/ντής Δασών Περιφέρειας

Χαρ. Παπαδόπουλος

Δασολόγος με Α' βαθμό

ΑΒΓΔΕΖΗΘΑ : 275 στρ.

Ανήκει στην αριθ. 32/4-2-2005

απόφ. Δ/νσης Δασών Περιφέρειας Α.Μ.Θ.

ΕΘΝΙΚΟ ΤΥΠΟΓΡΑΦΕΙΟ

Για τεχνικούς λόγους στο σχεδιάγραμμα έγινε σμίκρυνση κατά ποσοστό 73 %

Αριθ. 45 (3)

Κήρυξη ως αναδασωτέας δημόσιας δασικής έκτασης εμβαδού 2,400 στρ. στη δασική θέση "Κάστρο Φαβιέρου" Στενού Μεθάνων του Δήμου Μεθάνων της Νομαρχίας Πειραιά.

Ο ΓΕΝΙΚΟΣ ΓΡΑΜΜΑΤΕΑΣ ΠΕΡΙΦΕΡΕΙΑΣ ΑΤΤΙΚΗΣ

Έχοντας υπόψη:

1. Τις διατάξεις:

α) των άρθρων 24 παρ.1 και 117 παρ. 3 του Συντάγματος της Χώρας.

β) των άρθρων 200, 201, 203, 204 και 205 του Ν.Δ. 86/1969 (ΦΕΚ 7 τ.Α'/18.1.1969) "περί Δασικού Κώδικα".

γ) των άρθρων 37, 38, 39, 40, 41, 42, 43, 44 και 79 του Ν. 998/1979 (ΦΕΚ 289 τ. Α'/29.12.1979) "περί προστασίας των δασών και των δασικών εν γένει εκτάσεων της Χώρας", καθώς και του άρθρου 70 παρ. 3, όπως συμπληρώθηκε με το άρθρο 12 παρ. 2 του Ν. 2040/1992 (ΦΕΚ 70 τ.Α'/23.4.1992) "περί ρύθμισης Θεμάτων Υπουργείου Γεωργίας κ.λ.π."

δ) του Ν. 3200/1955 "περί διοικητικής αποκεντρώσεως" σε συνδυασμό με τις διατάξεις του Ν.Δ. 532/1970 (ΦΕΚ 103 τ.Α'/1970) "περί συμπληρώσεως των διατάξεων διοικητικής αποκεντρώσεως" σε συνδυασμό με τις διατάξεις του Β.Δ. 709/5.11.1970 (ΦΕΚ 235 τ.Α'/1970) "περί καθορισμού των διατηρουμένων αρμοδιοτήτων κ.λ.π.".

ε) των άρθρων 4 παρ.6 και 6 παρ. 7 του Ν. 2240/94 (ΦΕΚ 153 τ.Α'/1994) και των άρθρων 14 παρ. 1, 2 και 15 του Ν. 2399/1996 (ΦΕΚ 90 τ. Α'/1996).

στ) του άρθρου 7 του Ν. 2503/1997 (ΦΕΚ 107 τ.Α'/30.5.97) "περί Διοίκησης, οργάνωσης, στελέχωσης της Περιφέρειας κ.λ.π."

ζ) των άρθρων 1 παρ. 2,2 παρ. 7 και 3 παρ. 4 του Ν. 2647/1998 (ΦΕΚ 237 τ.Α'/22.10.1998) "περί μεταβίβασης αρμοδιοτήτων στις Περιφέρειες"

2. Τις εξής διαταγές του Υπουργείου Γεωργίας:

α) 160417/1180/9.7.1980, β) 182447/3049/24.9.1980, γ) 141823/24.2.1983.

3. Την οικ. 778/16.1.2004 απόφασή μας "περί μεταβίβασης στους Δ/ντές Δασών της Περιφέρειας, της εξουσίας να υπογράφουν με εντολή μας κ.λπ."

4. Την υπ' αριθμ. 1846/12.11.2004 πρόταση του αρμοδίου Δασαρχείου Πόρου σχετικά με την κήρυξη ως αναδασωτέας της κατωτέρω δημόσιας δασικής έκτασης εμβαδού 2,400 στρ. στη δασική θέση "Κάστρο Φαβιέρου" Στενού Μεθάνων του Δήμου Μεθάνων, που καταστράφηκε από πυρκαγιά την 13.9.2004.

5. Την εκ του Συντάγματος υποχρέωση για την επανεγκατάσταση της δασικής βλάστησης που καταστράφηκε από πυρκαγιά την 13.9.2004 και η οποία θα αποκατασταθεί με φυσική αναγέννηση ή με πρόγραμμα τεχνητής αναδάσωσης, σύμφωνα με τις εκάστοτε ισχύουσες διατάξεις, αποφασίζουμε:

Κηρύσσουμε ως αναδασωτέα, με σκοπό την προστασία για την επανεγκατάσταση της δασικής βλάστησης, που καταστράφηκε από την πυρκαγιά της 13.9.2004, δημόσια δασική έκταση εμβαδού 2,400 στρ. (δύο στρεμμάτων και τετρακοσίων χιλιοστών του στρέμματος).

Η έκταση αυτή, που βρίσκεται στη θέση "Κάστρο Φαβιέρου" Στενού Μεθάνων του Δήμου Μεθάνων του Νομού Πειραιά, καλυπτόταν από βλάστηση της διάπλασης των αείφυλλων πλατύφυλλων αποτελούμενη από πουρνάρια, φιλίκια, βένια, αγριελιές κ.λ.π., πυκνότητας 70%.

Στο από 12.11.2004 τοπογραφικό διάγραμμα με κλίμακα 1:1000 το οποίο αποτελεί αναπόσπαστο μέρος της απόφασης αυτής, η εν λόγω έκταση φαίνεται με τα στοιχεία Α, Β, Γ, Δ, Ε, Ζ, Η, Θ, Ι, Κ, Λ, Μ, Ν, Ξ, Ο, Α και με όρια:

Ανατολικά: Με μη δασική έκταση.

Δυτικά: Με δασική έκταση.

Βόρεια: Με δασική έκταση.

Νότια: Με δασική έκταση


Η απόφαση αυτή να δημοσιευθεί στην Εφημερίδα της Κυβερνήσεως.

Πειραιάς, 27 Ιανουαρίου 2005

Ο Γενικός Γραμματέας Περιφέρειας
ΧΑΡ. ΜΑΝΙΑΤΗΣ

ΤΟΠΟΓΡΑΦΙΚΟ ΔΙΑΓΡΑΜΜΑ


Έκτασης Δημόσιας Δασικής που κάηκε στις 13 - 09 - 2004 και κηρύσσεται αναδασωτέα στη θέση "Κάστρο Φαβιέρου" περιοχής Στενού περιφέρειας Δήμου Μεθάνων.

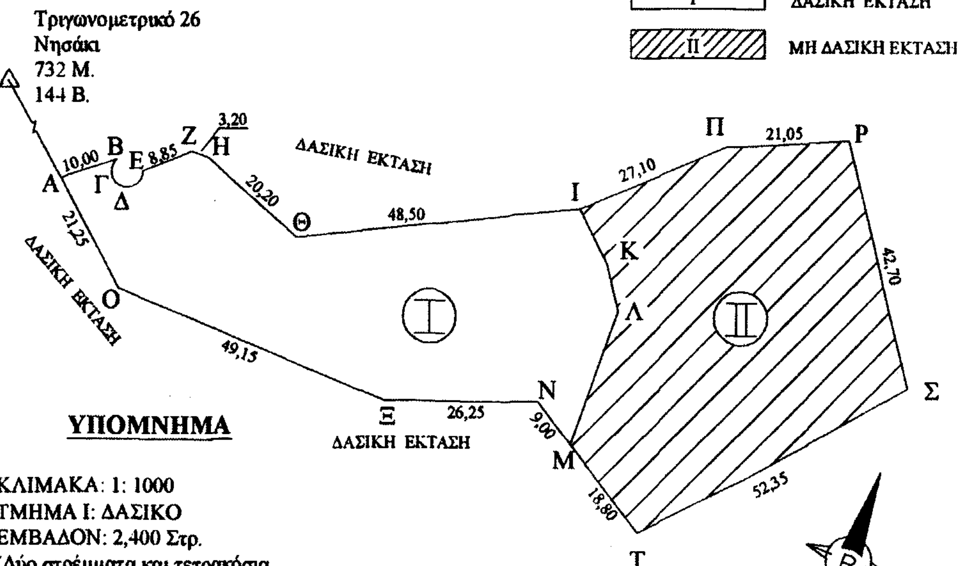

ΥΠΟΜΝΗΜΑ

ΚΛΙΜΑΚΑ: 1: 1000
ΤΜΗΜΑ Ι: ΔΑΣΙΚΟ
ΕΜΒΑΔΟΝ: 2,400 Στρ.
(Δύο στρέμματα και τετρακόσια χιλιοστά του στρέμματος)
ΟΡΙΑ: " Α,Β,Γ,Δ, ... Ο,Α."
ΤΜΗΜΑ ΙΙ: ΜΗ ΔΑΣΙΚΟ
ΕΜΒΑΔΟΝ: 2,600 Στρ.
(Δύο στρέμματα και εξακόσια χιλιοστά του στρέμματος)
ΟΡΙΑ: "Ι,Π,Ρ,Σ,Τ,Μ,Λ,Κ,Ι."

ΕΘΝΙΚΟ ΤΥΠΟΓΡΑΦΕΙΟ
Για τεχνικούς λόγους στο σχεδιόγραμμα έγινε σμίκρυνση κατά ποσοστό 73 %

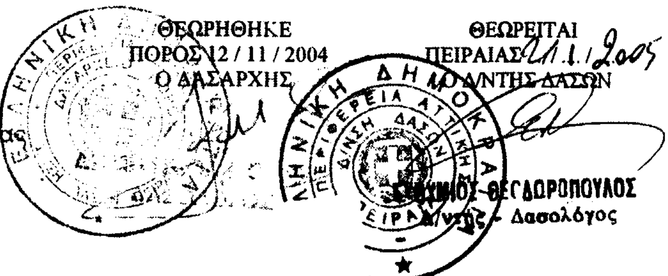


ΠΟΡΟΣ 12 / 11 / 2004
Ο ΣΥΝΤΑΚΤΗΣ
Ιαναγιώτης Δ. Βούρτσας
Δασονόμος

ΘΕΩΡΗΘΗΚΕ
ΠΟΡΟΣ 12 / 11 / 2004
Ο ΔΑΣΑΡΧΗΣ

ΘΕΩΡΕΙΤΑΙ
ΠΕΙΡΑΙΑΣ 21.1.2005
Ο Δ/ΝΤΗΣ ΔΑΣΩΝ
ΕΥΘΥΜΙΟΣ ΘΕΟΔΩΡΟΠΟΥΛΟΣ
Δ/ντής - Δασολόγος

ΑΠΟΣΠΑΣΜΑ ΦΥΛΛΩΝ ΧΑΡΤΗ Γ.Υ.Σ.
ΚΛΙΜΑΚΑ 1 : 5.000 ΑΡ. ΦΥΛ. 6491/3, 6491/4

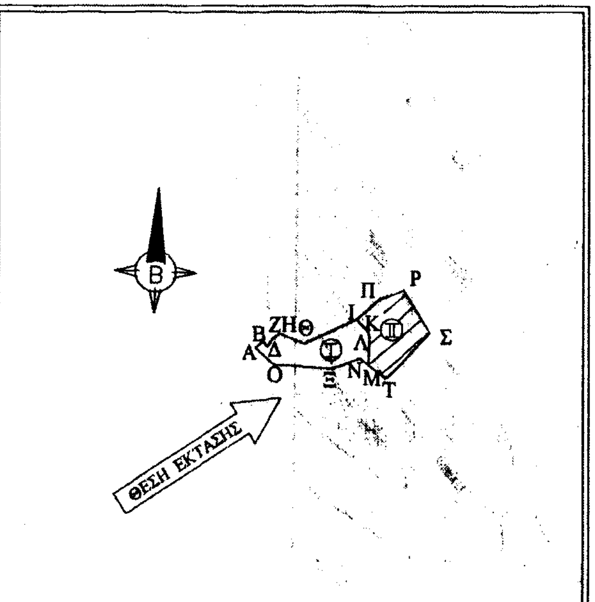

ΑΠΟΣΠΑΣΜΑ ΦΥΛΛΟΥ ΧΑΡΤΗ
ΚΛΙΜΑΚΑ 1 : 50.000



Ανήκει αν.τόσπαστο στην υπ' αριθμ. ....
Απόφαση του Γενικού Γραμματέα Περιφέρειας Αττικής
Αθήνα 27-1-2005
Ο
ΓΕΝΙΚΟΣ ΓΡΑΜ. ΠΕΡ. ΑΤΤΙΚΗΣ
Χαρ. Μαλλιάτος

Αριθ. 32 (4)

Κήρυξη ως αναδασωτέας δασικής έκτασης, εμβαδού 1,200 στρ. στη δασική θέση "Σελήνια - Πηλός" περιφέρειας Δήμου Αμπελακίων της Νομαρχίας Πειραιά.

O ΓΕΝΙΚΟΣ ΓΡΑΜΜΑΤΕΑΣ ΠΕΡΙΦΕΡΕΙΑΣ ΑΤΤΙΚΗΣ

Έχοντας υπόψη:

1. Τις διατάξεις: α) των άρθρων 24 παρ.1 και 117 παρ. 3 του Συντάγματος της Χώρας.

β) των άρθρων 200, 201, 203, 204 και 205 του Ν.Δ. 86/1969 (ΦΕΚ 7 τ.Α΄/18.1.1969) "περί Δασικού Κώδικα".

γ) των άρθρων 37, 38, 39, 40, 41, 42, 43, 44 και 79 του Ν. 998/1979 (ΦΕΚ 289 τ.Α΄/29.12.1979) "περί προστασίας των δασών και των δασικών εν γένει εκτάσεων της Χώρας", καθώς και του άρθρου 70 παρ. 3, όπως συμπληρώθηκε με το άρθρο 12 παρ. 2 του Ν. 2040/1992 (ΦΕΚ 70 τ.Α΄/23.4.1992) "περί ρύθμισης Θεμάτων Υπουργείου Γεωργίας κ.λπ."

δ) του Ν. 3200/1955 "περί διοικητικής αποκεντρώσεως" σε συνδυασμό με τις διατάξεις του Ν.Δ. 532/1970 (ΦΕΚ 103 τ.Α΄/1970) "περί συμπληρώσεως των διατάξεων διοικητικής αποκεντρώσεως" σε συνδυασμό με τις διατάξεις του Β.Δ. 709/5.11.1970 (ΦΕΚ 235 τ.Α΄/970) "περί καθορισμού των διατηρουμένων αρμοδιοτήτων κ.λπ.".

ε) των άρθρων 4 παρ.6 και 6 παρ.7 του Ν. 2240/1994 (ΦΕΚ 153 τ.Α΄/1994) και των άρθρων 14 παρ.1,2 και 15 του Ν. 2399/1996 (ΦΕΚ 90 τ.Α΄/1996).

στ) του άρθρου 7 του Ν. 2503/1997 (ΦΕΚ 107 τ.Α΄/30.5.1997) "περί Διοίκησης, οργάνωσης, στελέχωσης της Περιφέρειας κ.λπ."

ζ) των άρθρων 1 παρ. 2,2 παρ.7 και 3 παρ. 4 του Ν. 2647/1998 (ΦΕΚ 237 τ.Α΄/22.10.1998) "περί μεταβίβασης αρμοδιοτήτων στις Περιφέρειες"

2. Τις εξής διαταγές του Υπουργείου Γεωργίας:

α) 160417/1180/9.7.1980, β) 182447/3049/24.9.1980, γ) 141823/24.2.1983.

3. Την οικ. 778/16.1.2004 απόφασή μας "περί μεταβίβασης στους Δ/ντές Δασών της Περιφέρειας, της εξουσίας να υπογράφουν με εντολή μας κ,λπ."

4. Την υπ' αριθμ. 9497/30.12.2004 πρόταση του αρμοδίου Δασαρχείου Πειραιά σχετικά με την κήρυξη ως αναδασωτέας της κατωτέρω δασικής έκτασης, εμβαδού 1,200 στρ., που καταστράφηκε από πυρκαγιά την 28.8.2002 στη δασική θέση "Σελήνια - Πηλός" περιφέρειας Δήμου Αμπελακίων.

5. Την εκ του Συντάγματος υποχρέωση για την επανεγκατάσταση της δασικής βλάστησης που καταστράφηκε από πυρκαγιά και η οποία θα αποκατασταθεί με φυσική αναγέννηση ή με πρόγραμμα τεχνητής αναδάσωσης, σύμφωνα με τις εκάστοτε ισχύουσες διατάξεις, αποφασίζουμε:

Κηρύσσουμε ως αναδασωτέα, με σκοπό την προστασία για την επανεγκατάσταση της δασικής βλάστησης, την δασική έκταση που καταστράφηκε από πυρκαγιά, εμβαδού 1,200 στρ. (ενός στρέμματος και διακοσίων χιλιοστών του στρέμματος). Η έκταση αυτή, που βρίσκεται στη δασική θέση "Σελήνια - Πηλός" του Δήμου Αμπελακίων του Νομού Πειραιά, καλυπτόταν από πεύκα, σχίνα και ασπάλαθους σε ποσοστό 30%.

Στο από 10.11.2004 τοπογραφικό διάγραμμα, όπως εμφανίζεται με κλίμακα 1:500, το οποίο αποτελεί αναπόσπαστο μέρος της απόφασης αυτής, η εν λόγω έκταση φαίνεται με τα στοιχεία Α, Β, Γ, Δ, Α και με όρια:

Ανατολικά: δασική έκταση.

Δυτικά: αγροτική έκταση.

Βόρεια: αγροτική έκταση

Νότια: δασική έκταση.

Η απόφαση αυτή να δημοσιευθεί στην Εφημερίδα της Κυβερνήσεως.

Πειραιάς, 27 Ιανουαρίου 2005

Ο Γενικός Γραμματέας Περιφέρειας


ΧΑΡ. ΜΑΝΙΑΤΗΣ


ΤΟΠΟΓΡΑΦΙΚΟ ΔΙΑΓΡΑΜΜΑ

ΔΑΣΙΚΗΣ ΕΚΤΑΣΗΣ ΠΟΥ ΚΑΤΑΣΤΡΑΦΗΚΕ ΑΠΟ ΠΥΡΚΑΓΙΑ ΤΗΝ 28-8-2002 ΣΤΗ ΘΕΣΗ: Σελήνια - Πηλαδί Περιφερείας: Δήμου Αμπελακίων Ν. Σαλαμίνας Εμβαδού 1900 Τετρ. μέτρα και κηρύσσεται αναδασωτέα.

ΚΛΙΜΑΚΑ 1:500

ΑΠΟΣΠΑΣΜΑ ΧΑΡΤΟΥ Γ.Υ.Σ. 1:5000
Αριθ. Πινακίδας: 6453-5
στο οποίο φαίνεται η θέση της αναδασωτέας έκτασης.

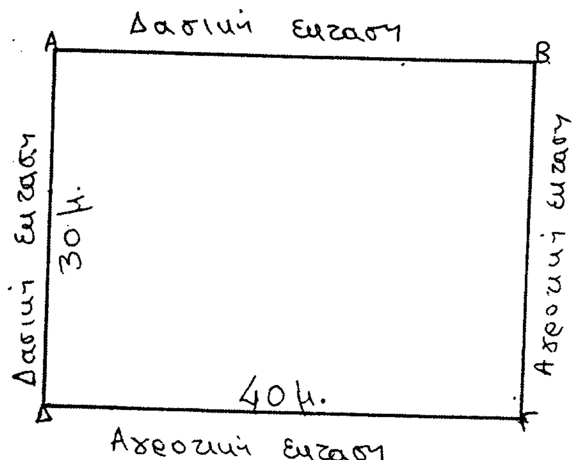

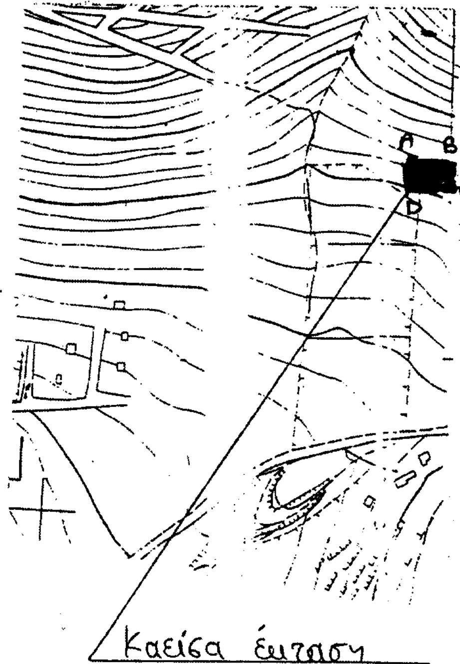

ΥΠΟΜΝΗΜΑ
1/ Α,Β,Γ,Δ,Α = Καείσα Δασική Έκταση Εμβ = 1200 τ.μέτρα

Ανήκει αναπόσπαστα στην υπ' αριθμ. 32/05 Απόφαση του Γενικού Γραμματέα Περιφέρειας Αττικής
Αθήνα 27-1-2005
Ο
ΓΕΝΙΚΟΣ ΓΡΑΜ. ΠΕΡ. ΑΤΤΙΚΗΣ
Χαρ. Μανιάτης


ΕΘΝΙΚΟ ΤΥΠΟΓΡΑΦΕΙΟ
Για τεχνικούς λόγους στο σχεδιόγραμμα έγινε σμίκρυνση κατά ποσοστό 72 %

10/11/2004
Η Συντάκτης
ΜΑΡΙΑ ΑΛΕΒΙΖΟΥ
ΔΑΣΟΠΟΝΟΣ

ΘΕΩΡΗΘΗΚΕ



ΠΕΙΡΑΙΑΣ 21/1/2005
Ο Δ/ΝΤΗΣ ΔΑΣΩΝ
ΕΥΘΥΜΙΟΣ ΘΕΟΔΩΡΟΠΟΥΛΟΣ
Δ/ντής - Δασολόγος

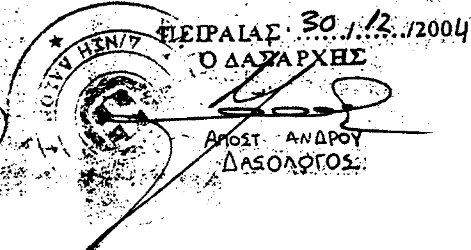

ΠΕΙΡΑΙΑΣ 30/12/2004
Ο ΔΑΣΑΡΧΗΣ
ΑΠΟΣΤ. ΑΝΔΡΟΥ
ΔΑΣΟΛΟΓΟΣ